


UWAGA! JEST TO PROJEKT BUDOWLANY. NA RZUTACH MOGĄ BYĆ WPROWADZONE NIEZNACZNE KOREKTY W DAJSZYCH FAZACH OPRACOWYWANIA PROJEKTU. ZMIANY MOGĄ DOTYCZYĆ RÓWNIŻ WYMIARÓW. POWIERZCHNIE POMIESZCZEŃ PODANE SĄ W STANIE WYKONCZONYM.

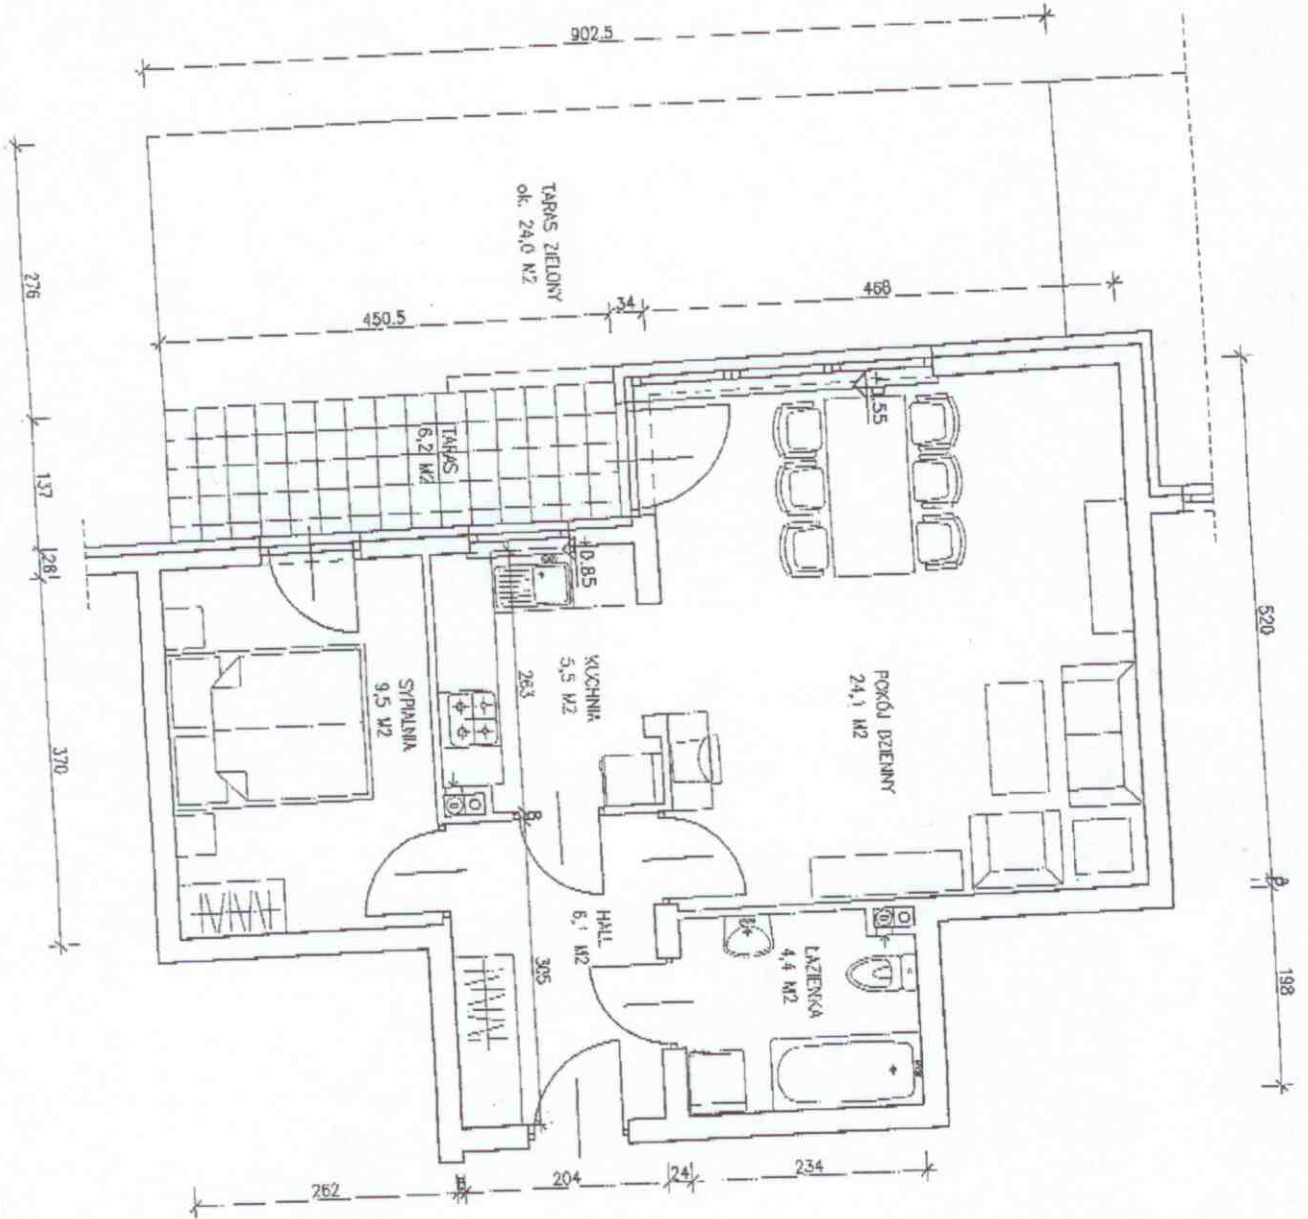

NIERUCHOMOŚCI

BUDIMEX NIERUCHOMOŚCI Sp. z o.o.
ul. Słowki 40 Warszawa 01-040

Biurowie sprzedaży: ul. Ścisłocza 11/12 Poznań 61-751
tel. (061) 852 67 01
fax. (061) 852 91 68

www.budimex-nieruchomosci.pl

Osiedle WILCZAK

POZIOMA, UL. WILCZAK - ETAP 3

PODOŁOŻENIE MIESZKANIA W BUDYNKU
BUDYNEK 5. PARTER

RZUTZŁ. I POWIERZCHNIA POMIESZCZENIA

HALL	6,1 M2
POKÓJ DZIENNY	24,1 M2
KUCHNIA	5,5 M2
ŁAZIENKA	4,4 M2
SYPIALNIA	9,5 M2
RAZEM	49,6 M2

NUMER BUDYNKU	50
OZNACZENIE MIESZKANIA	50/0/2
KONDYGNACJA	PARTER
POWIERZCHNIA	49,6 M2
ILOŚĆ POKOI	2P + K
CENA ZA 1 M2 NETTO	
CENA ZA 1 M2 BRUTTO	
WARTOŚĆ	
SKALA 1 : 50	MIESZKANIE NR 33

Koska&Kurka Koska & Kurka Architects Spółka z o.o.
ARCHITECTS ul. Kraszewskiego 5/11
61-825 Poznań